



UTAK MINTA- KERESZTSZELVÉNYEI

a - a Tervezett szerkezeti jelentőségű (gyűjtő) út

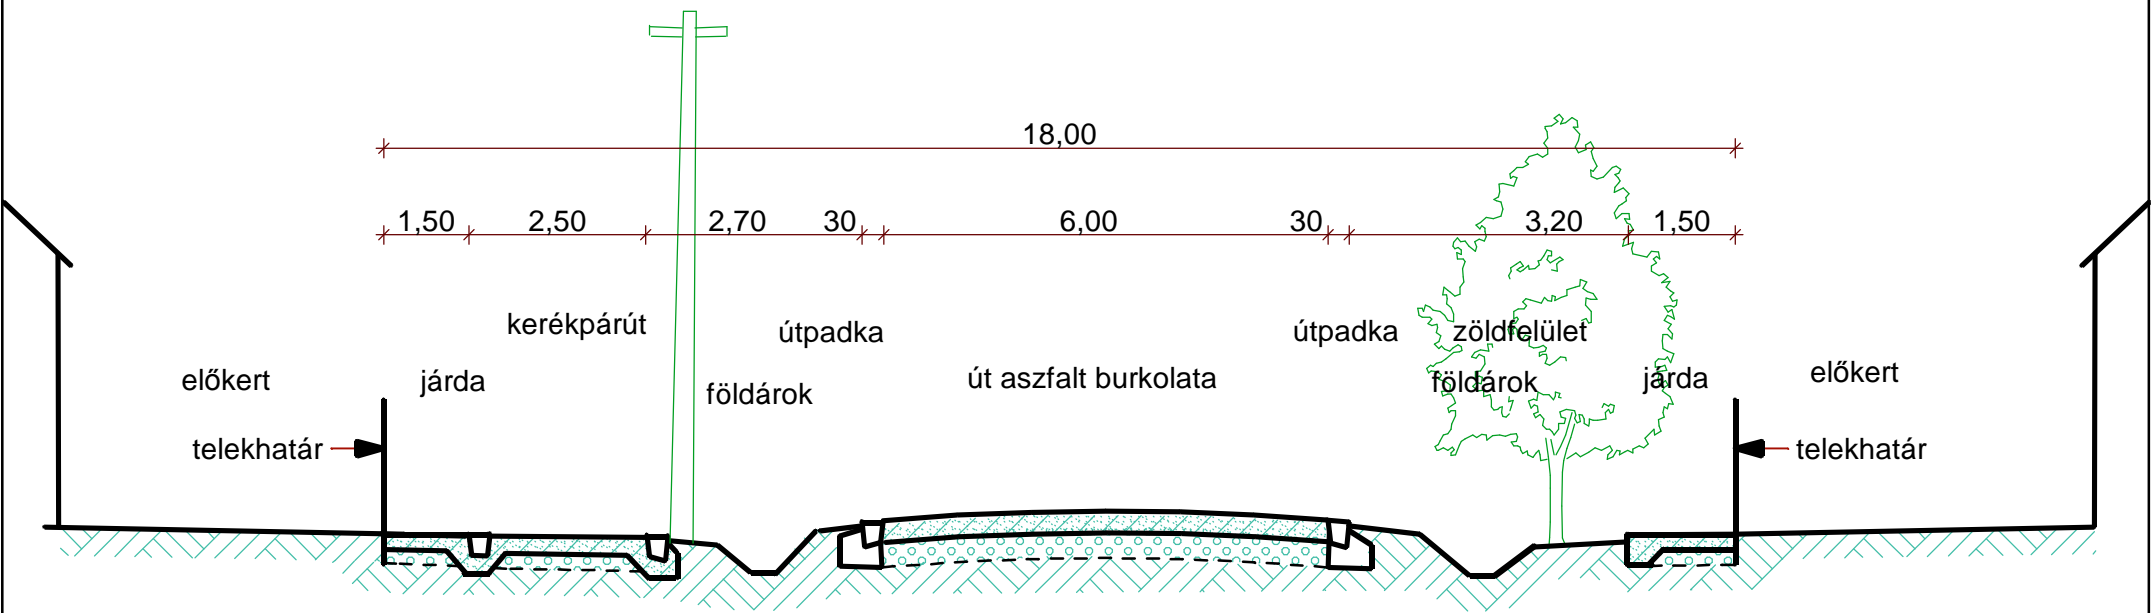

b - b Tervezett feltáró út

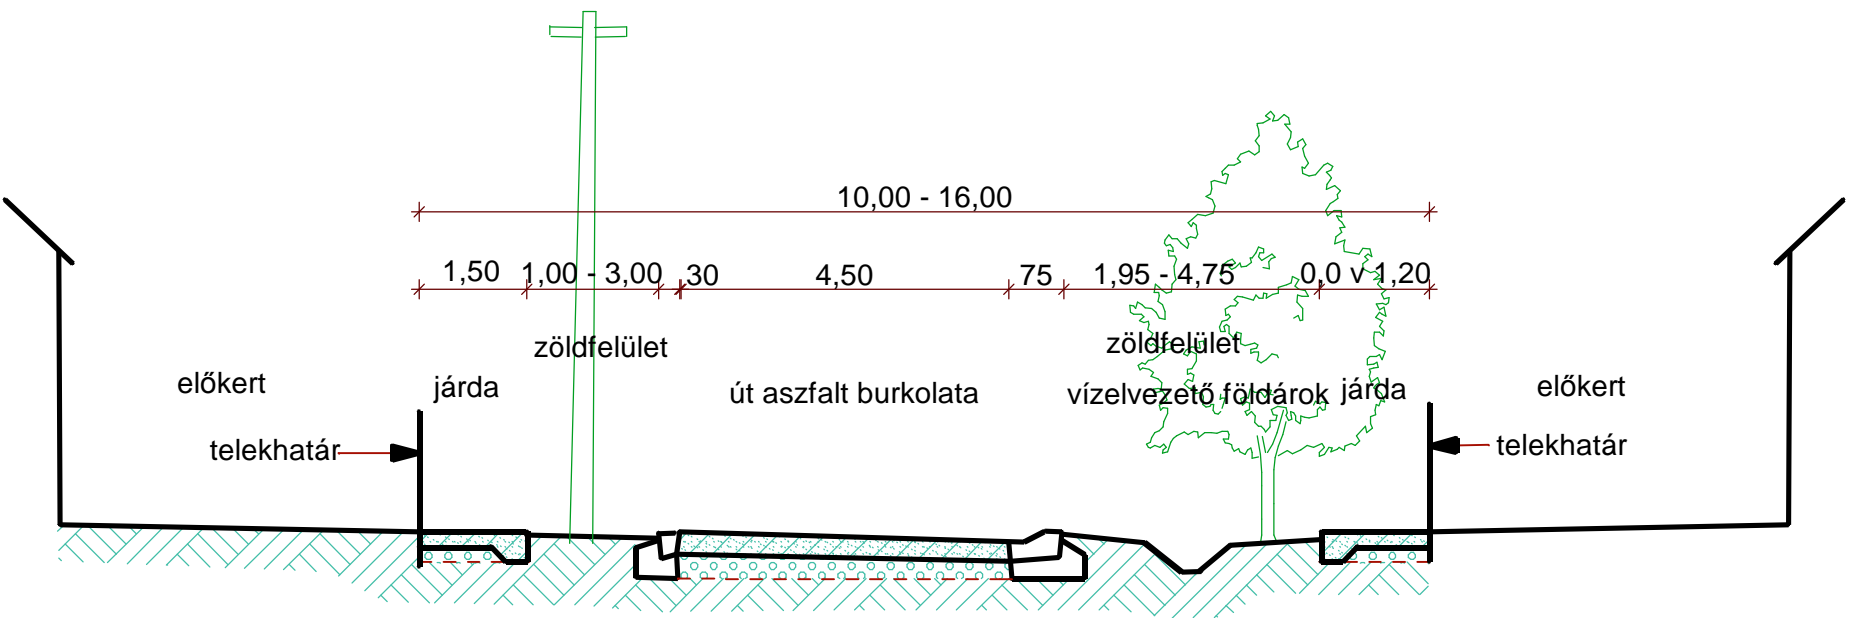

| | | | |
|------------------|--|-----------------------|---------------|
| Megrendelő | Dávod Községi Önkormányzat Dávod Dózsa György út 61. | Tervszám | KÖ -2 |
| Tervfajta | TELEPÜLÉSRENDEZÉSI TERV | | |
| Terv neve | UTAK MINTA - KERESZTSZELVÉNYEI | Törzsszám | T - 3 / 2004. |
| Generál tervező | TIGYI ÉS TÁRSA ÉPÍTÉSZIRODA KFT. 2072 Zsámbék Ságvári E. u. 22. | Dátum | 2008. január |
| Településtevezés | Tigyi Zsuzsanna | Közlekedési konzulens | Prekop Kázmér |
| | | Lépték | M = 1 : 150 |