


DÁVOD TELEPÜLÉSRENDEZÉSI TERVE  
TELEPÜLÉSSZERKEZETI TERV  
/PÜSPÖKPUSZTA/

M = 1 : 6000

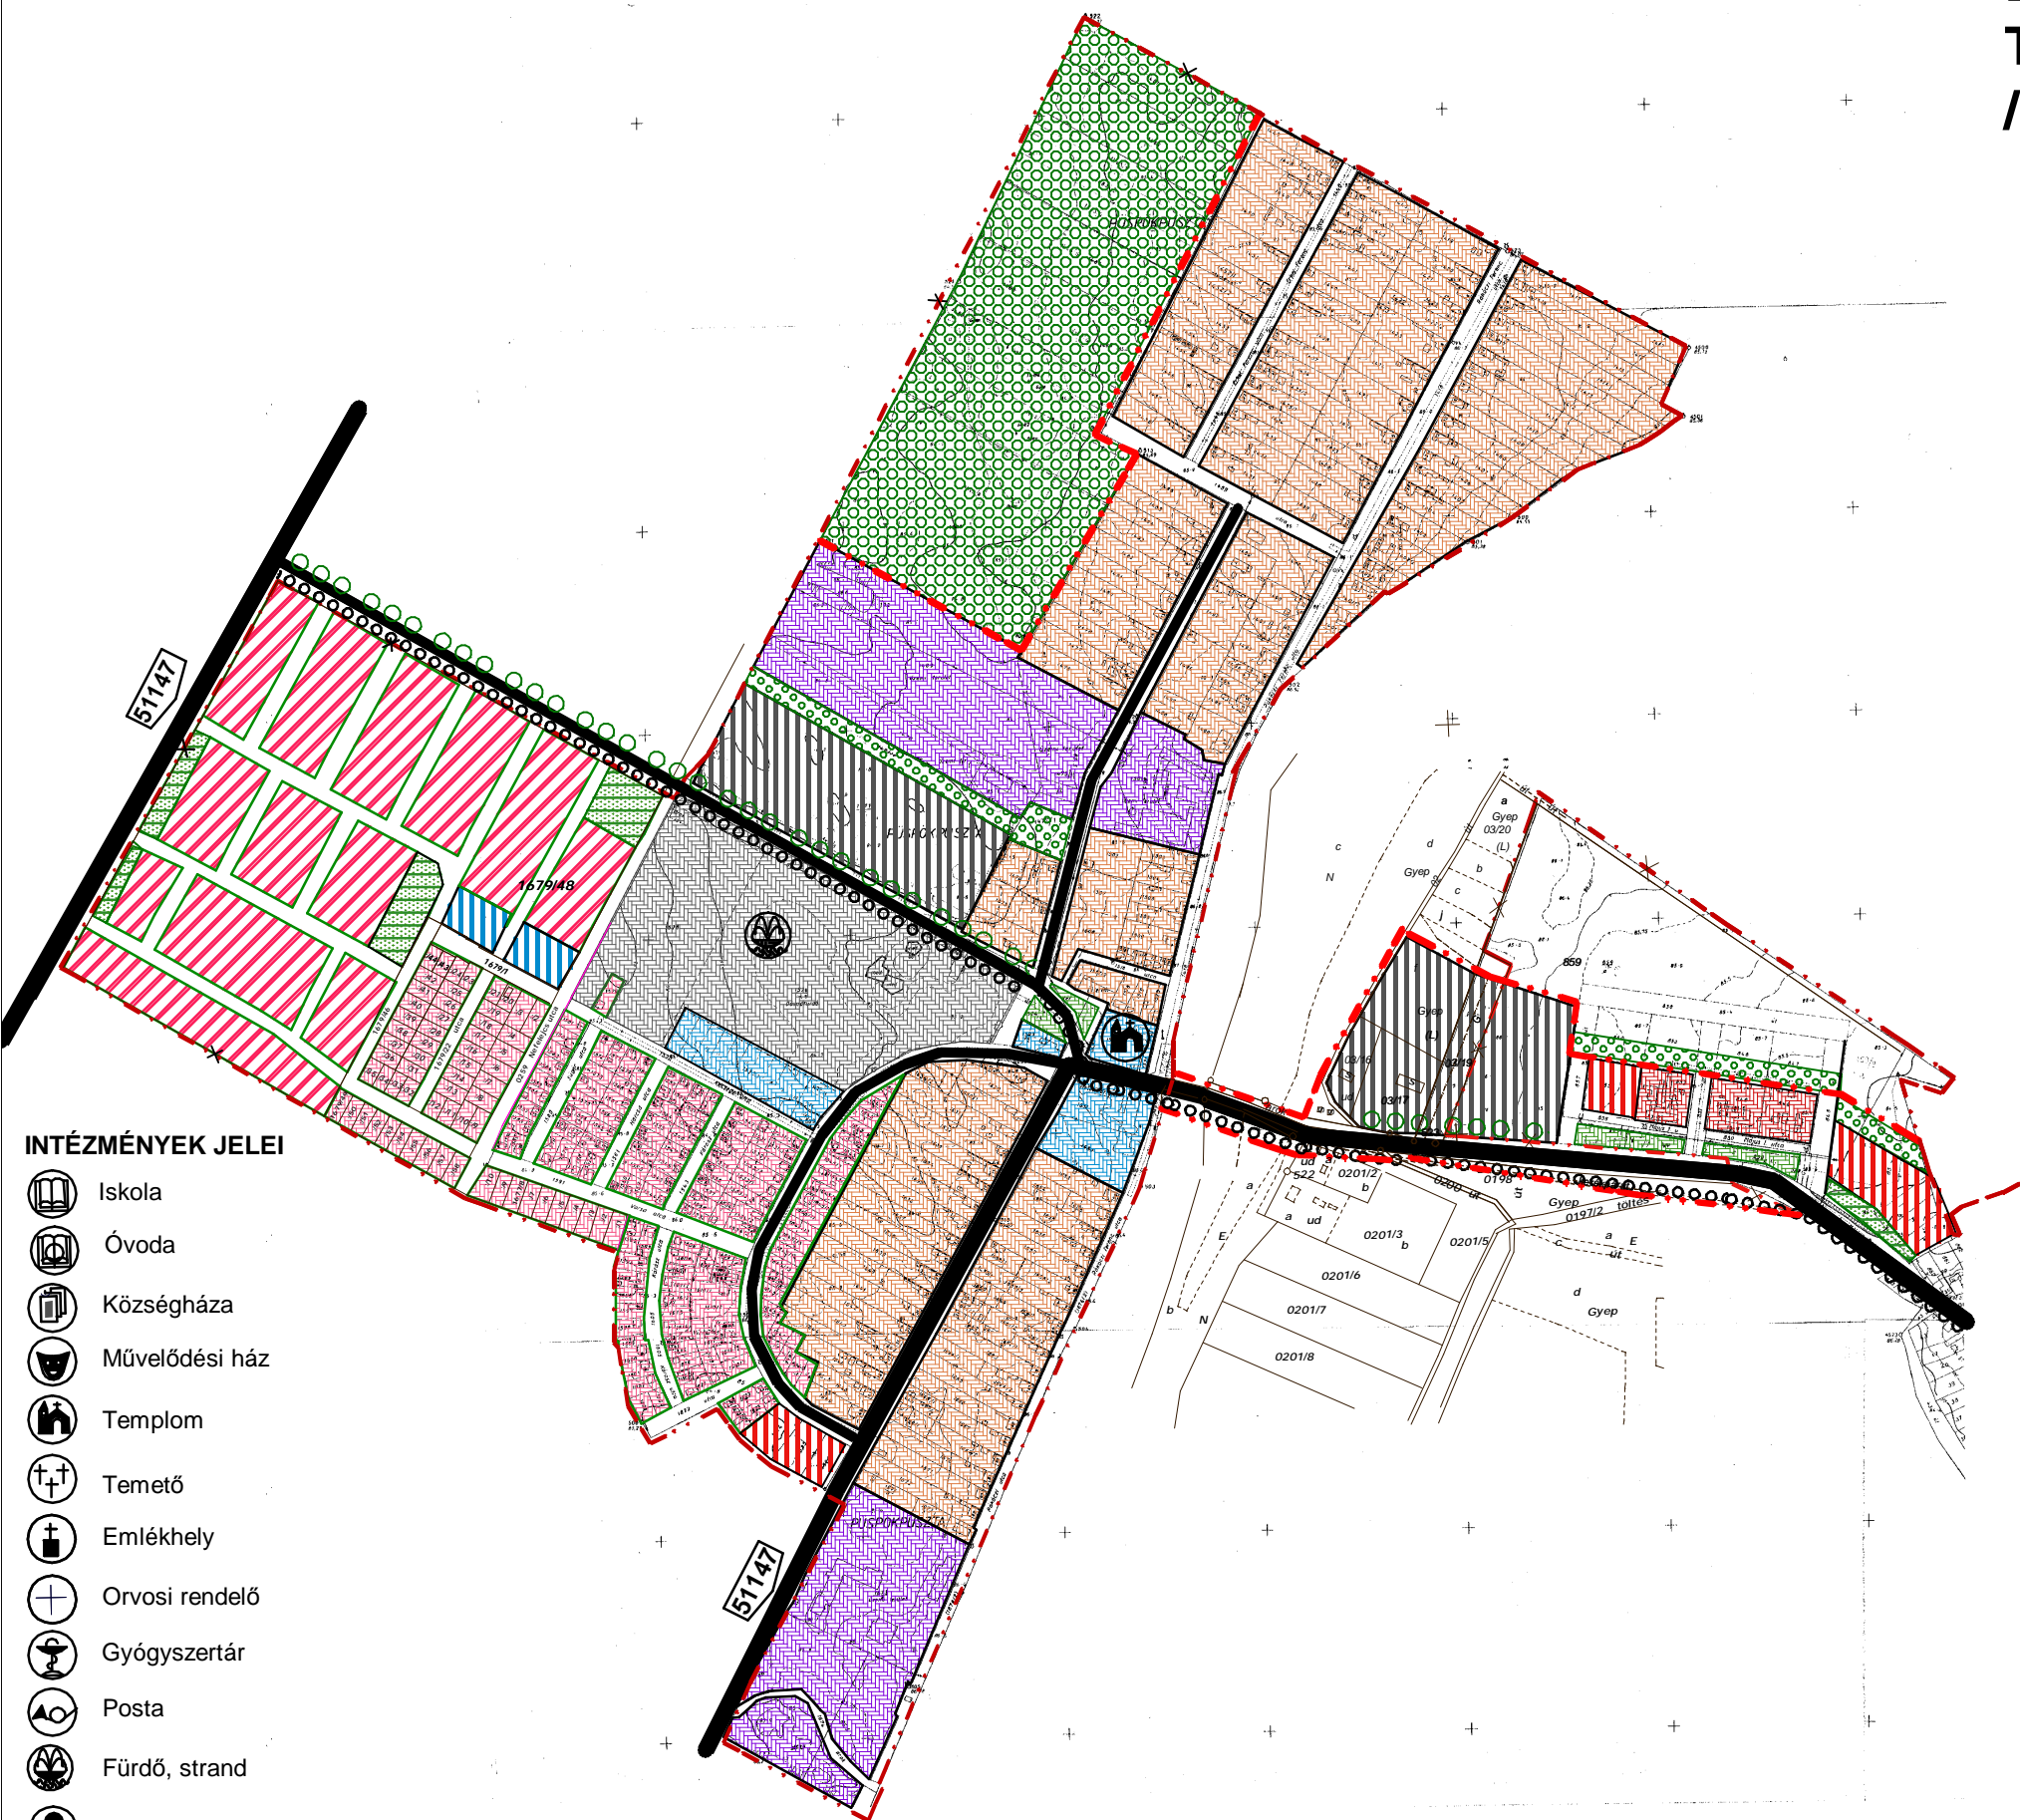

INTÉZMÉNYEK JELEI

- Iskola
- Óvoda
- Községháza
- Művelődési ház
- Templom
- Temető
- Emlékhely
- Orvosi rendelő
- Gyógyszertár
- Posta
- Fürdő, strand
- Hidroglobus

JELMAGYARÁZAT  
MEGLÉVŐ TERVEZETT

- Belterület határa / Beépítésre szánt terület határa
- Országos mellékút
- Településszerkezeti jelentőségű út
- Lakóterület
- Intézmény / Településközpont vegyes ter.
- Gazdasági terület - ipar, major
- Üdülőtérület - hétvégi házas
- Különleges területek (fürdő, strand, camping, turisztika)
- Park, zöldterület
- Erdő / védőerdő
- Kerékpárút
- Fasor

Jelen terv jóváhagyva Dávod Községi Önkormányzat 57/2008./09.15./ sz. képviselőtestületi határozatával

|                  |   |                  |               |
|------------------|---|------------------|---------------|
| Tervező          | TIGYI ÉS TÁRSA ÉPÍTÉSZIRODA KFT.<br>2072 Zsámbék Ságvári u. 22. | Tervszám:        | SZT - 3       |
| Tervfajta:       | TELEPÜLÉSRENDEZÉSI TERV   | Törzsszám:       |               |
| Terv neve:       | TELEPÜLÉSSZERKEZETI TERV  | Törzsszám:       | T -3 / 2004   |
| Megrendelő:      | DÁVOD KÖZSÉG ÖNKORMÁNYZATA<br>6524 Dávod Dózsa György út 61.    | Dátum:           | 2009. január  |
| Településtervező | Tigyi Zsuzsanna   | Környezetvédelem | Csuvár Gábor  |
|                  |   | Közmű            | Csuvár József |