

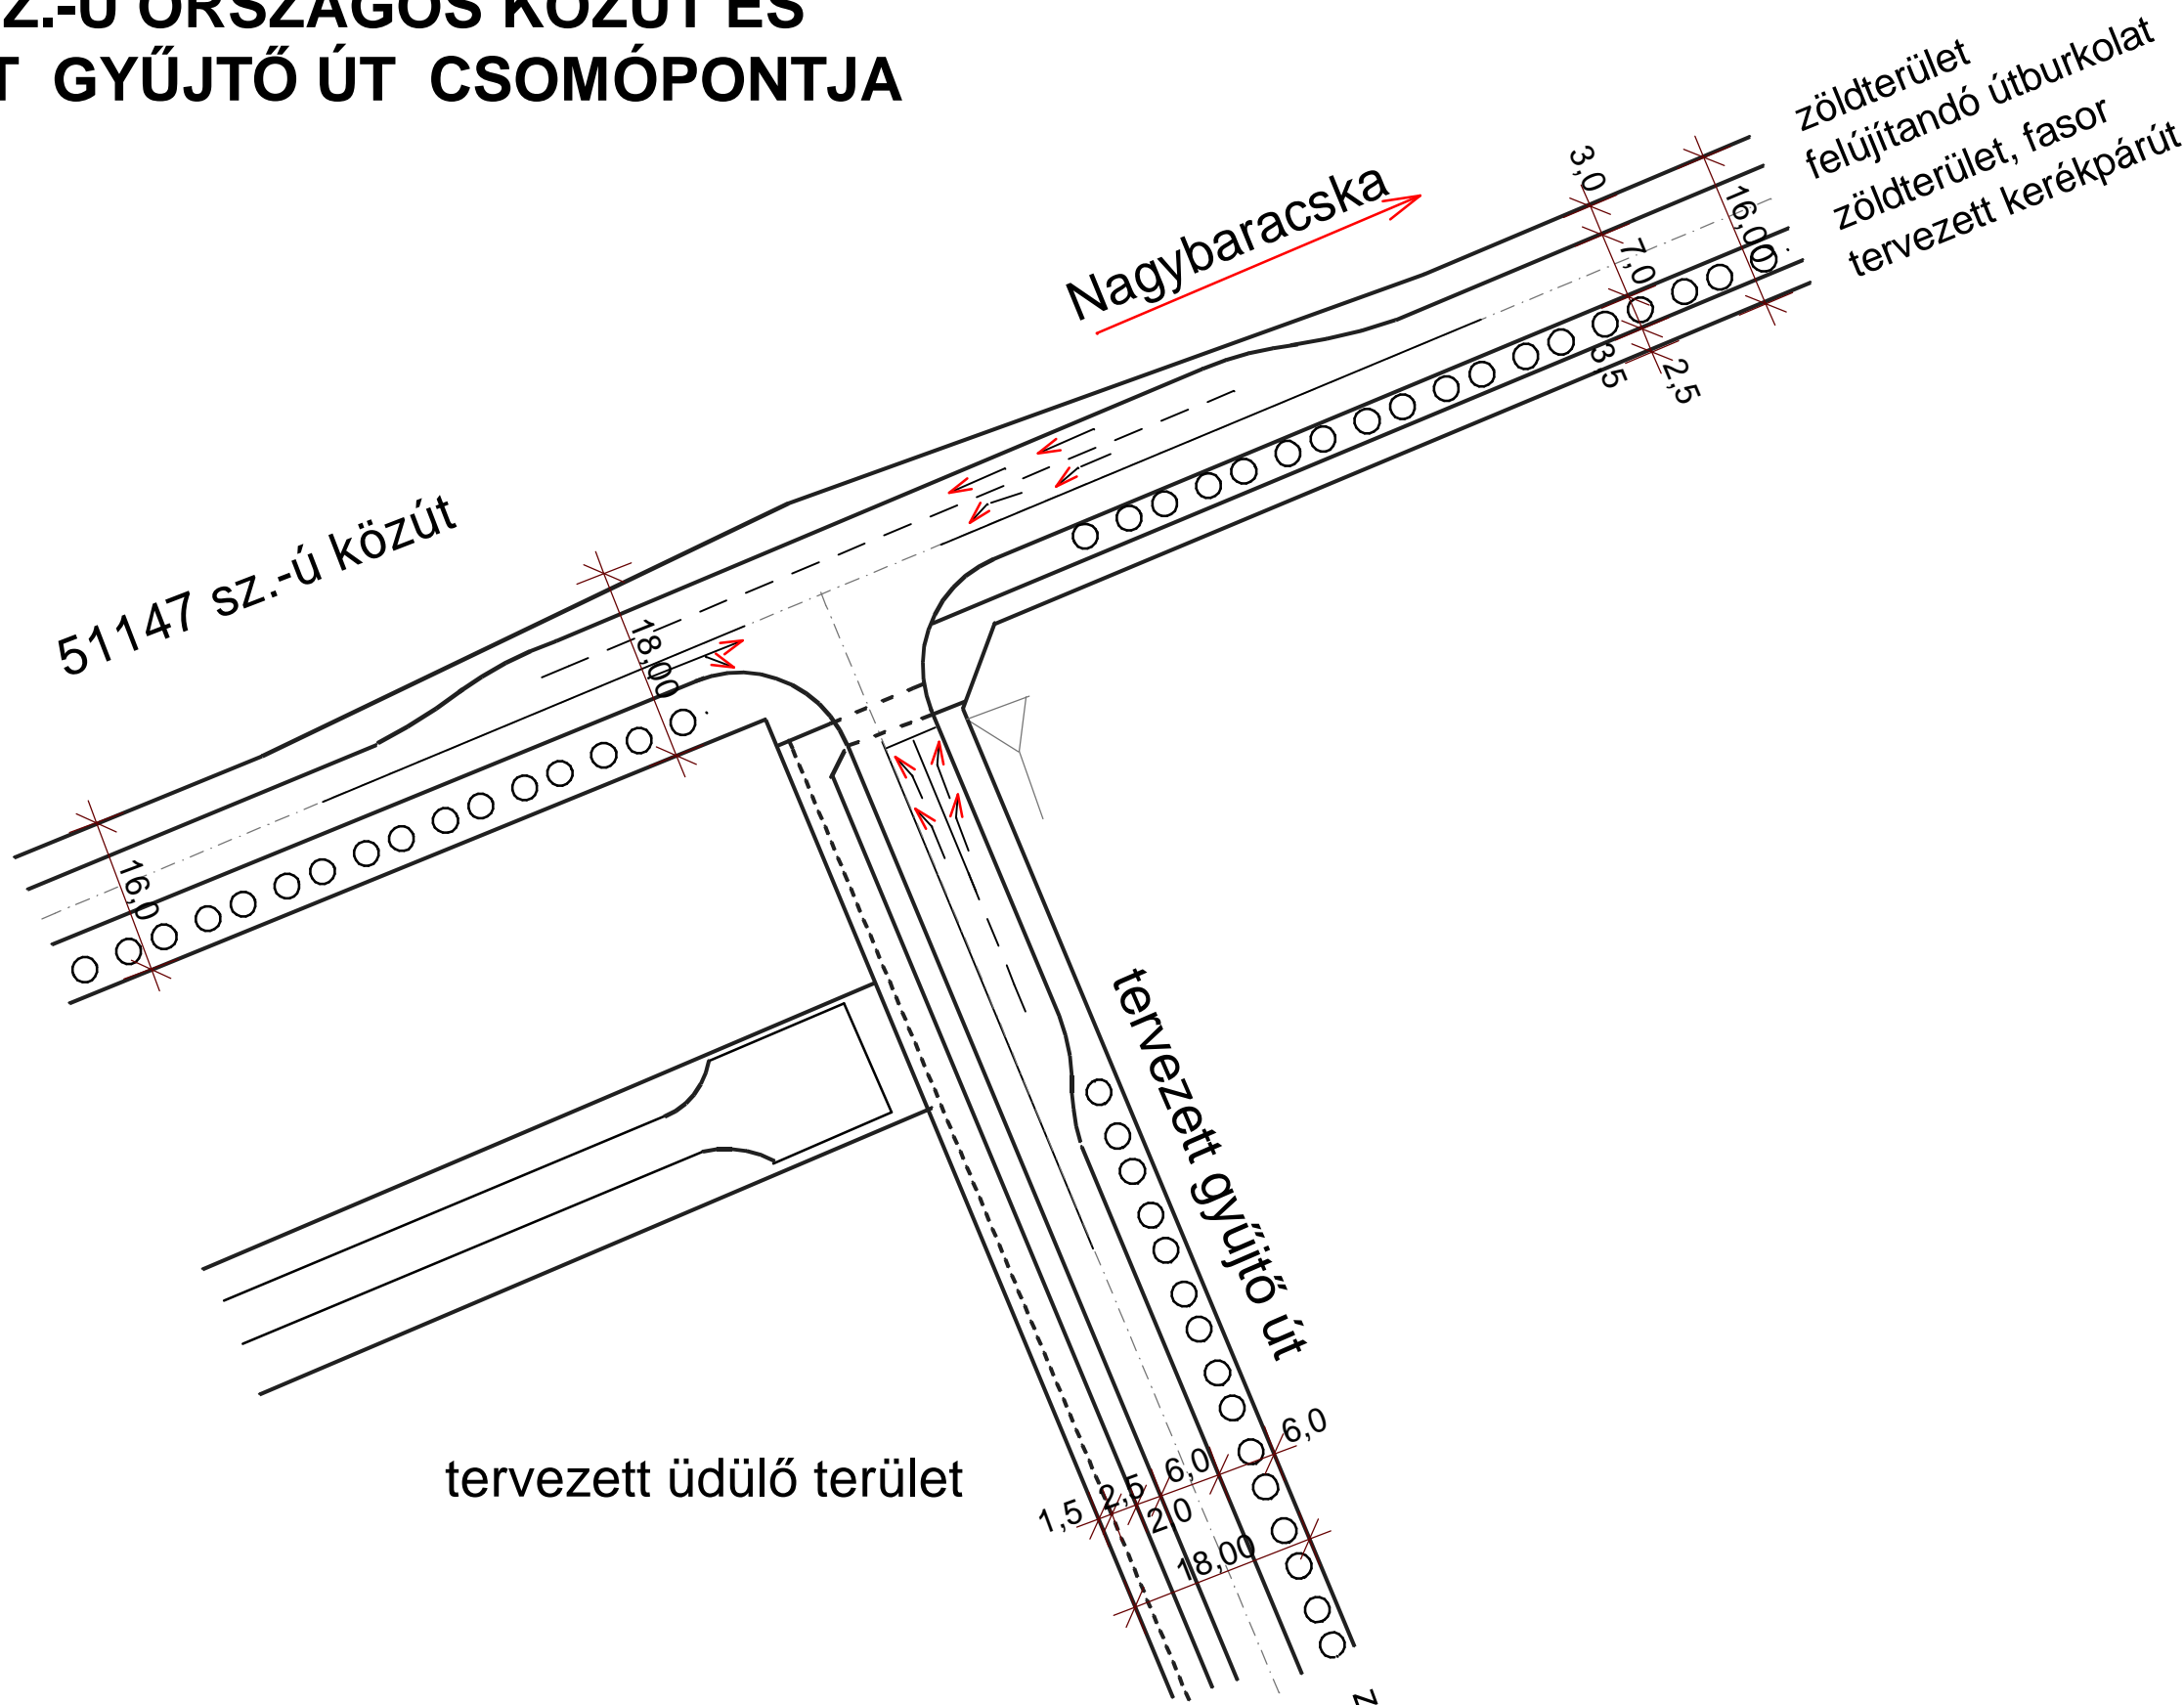


51147. SZ.-Ú ORSZÁGOS KÖZÚT ÉS  
TERVEZETT GYÚJTÓ ÚT CSOMÓPONTJA

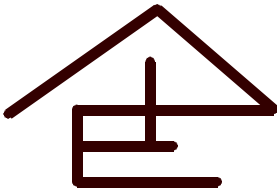

51147. SZ.-Ú ORSZÁGOS  
KÖZÚT ÉS TERVEZETT  
FELTÁRÓ ÚT CSOMÓPONTJA

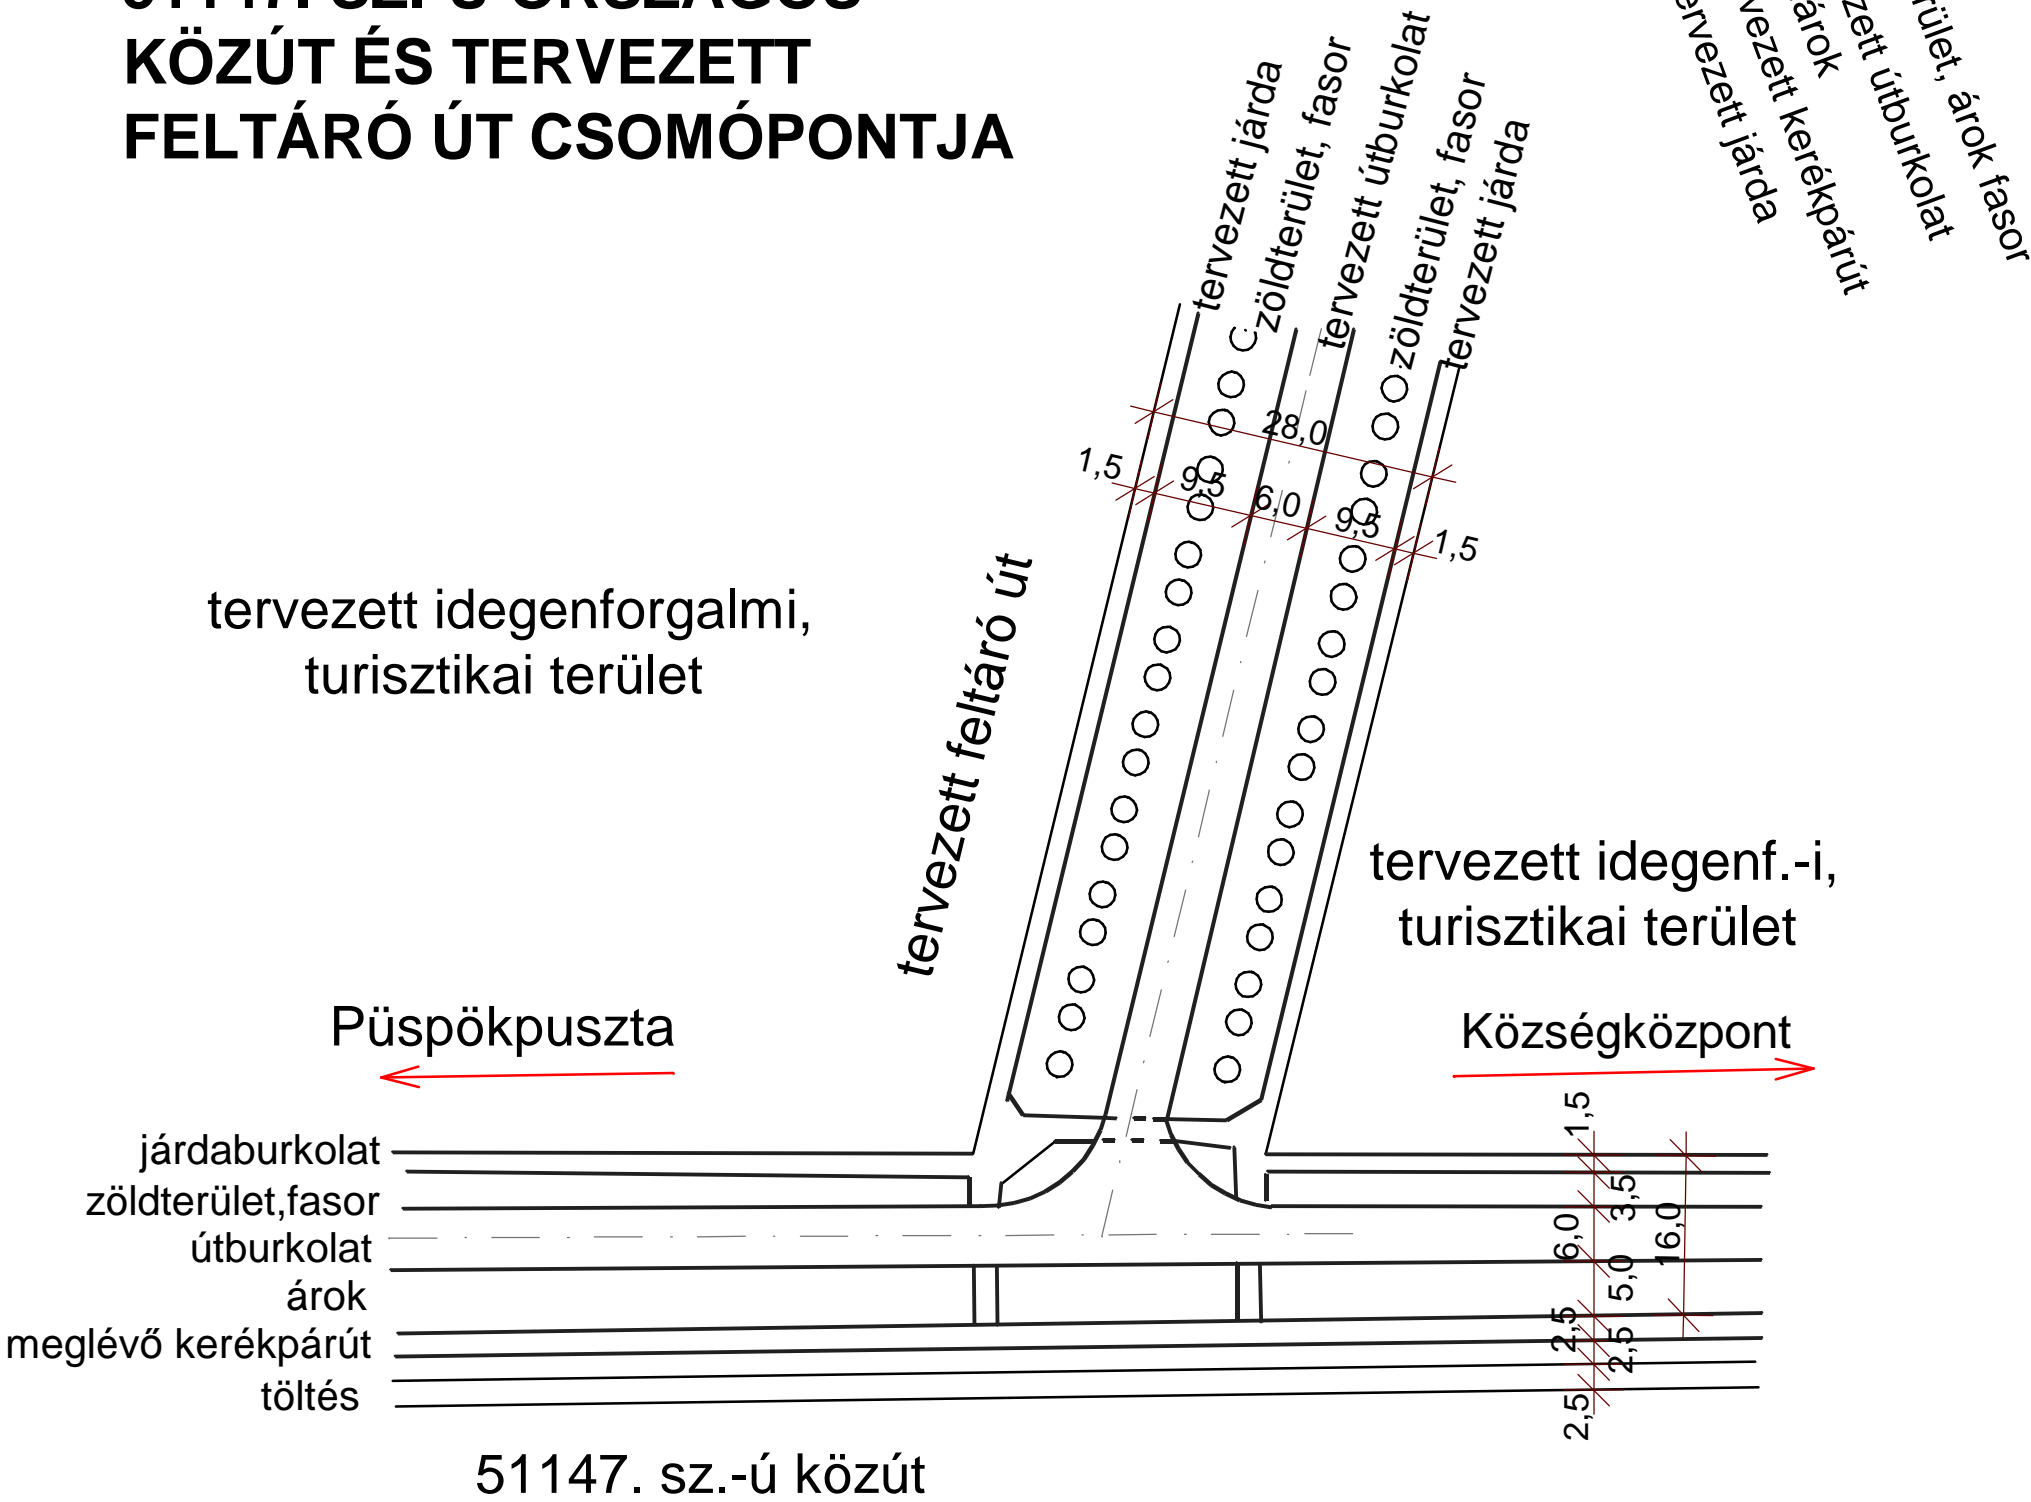

Megrendelő	Dávod Községi Önkormányzat Dávod Dózsa György út 61.	Tervszám	KÖ -3
Tervfajta	TELEPÜLÉSRENDEZÉSI TERV		
Terv neve	KÖZLEKEDÉSI CSOMÓPONTOK	Törzsszám	T - 3 / 2004.
Generál tervező	TIGYI ÉS TÁRSA ÉPÍTÉSZIRODA KFT. 2072 Zsámbék Ságvári E. u. 22.	Dátum	2006. június
Településtevezés	Tigyi Zsuzsanna	Közlekedési konzulens	Prekop Kázmér
		Lépték	M = 1 : 1000