DÁVOD TELEPÜLÉSRENDEZÉSI TERVE
VÍZRENDEZÉS
M = 1 : 25000

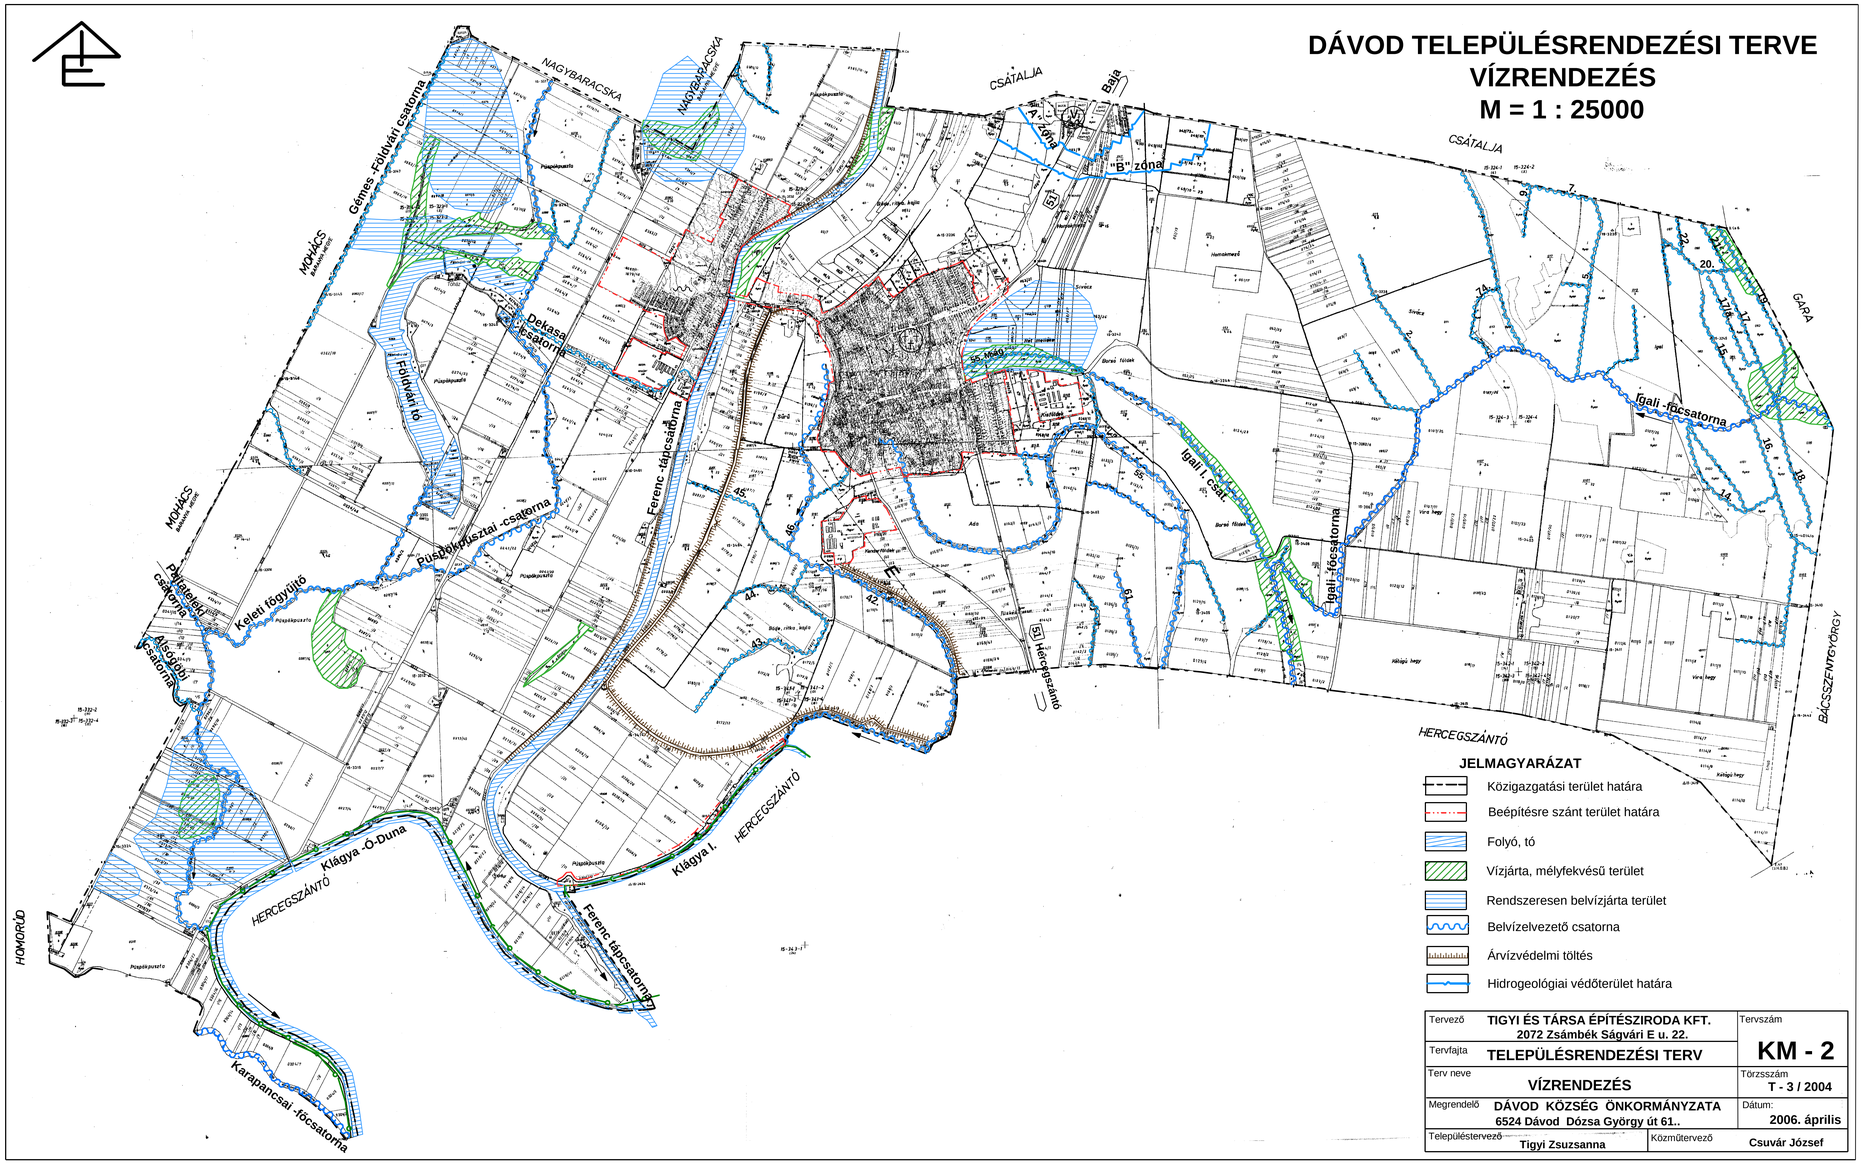

JELMAGYARÁZAT

- Közigazgatási terület határa
- Beépítésre szánt terület határa
- Folyó, tó
- Vízjárta, mélyfekvésű terület
- Rendszeresen belvízjárta terület
- Belvízelvezető csatorna
- Árvízvédelmi töltés
- Hidrogeológiai védőterület határa

Tervező	TIGYI ÉS TÁRSA ÉPÍTÉSZIRODA KFT. 2072 Zsámbék Ságvári E u. 22.	Tervszám **KM - 2**
Tervfajta	TELEPÜLÉSRENDEZÉSI TERV	
Terv neve	VÍZRENDEZÉS	Törzsszám T - 3 / 2004
Megrendelő	DÁVOD KÖZSÉG ÖNKORMÁNYZATA 6524 Dávod Dózsa György út 61..	Dátum: 2006. április
Településtervező	Tigyi Zsuzsanna	Közmütervező Csuvár József