DÁVOD TELEPÜLÉSRENDEZÉSI TERVE
PÜSPÖKPUSZTA KÖZMŰELLÁTÁS
VÍZ, CSATORNA

M = 1 : 12000

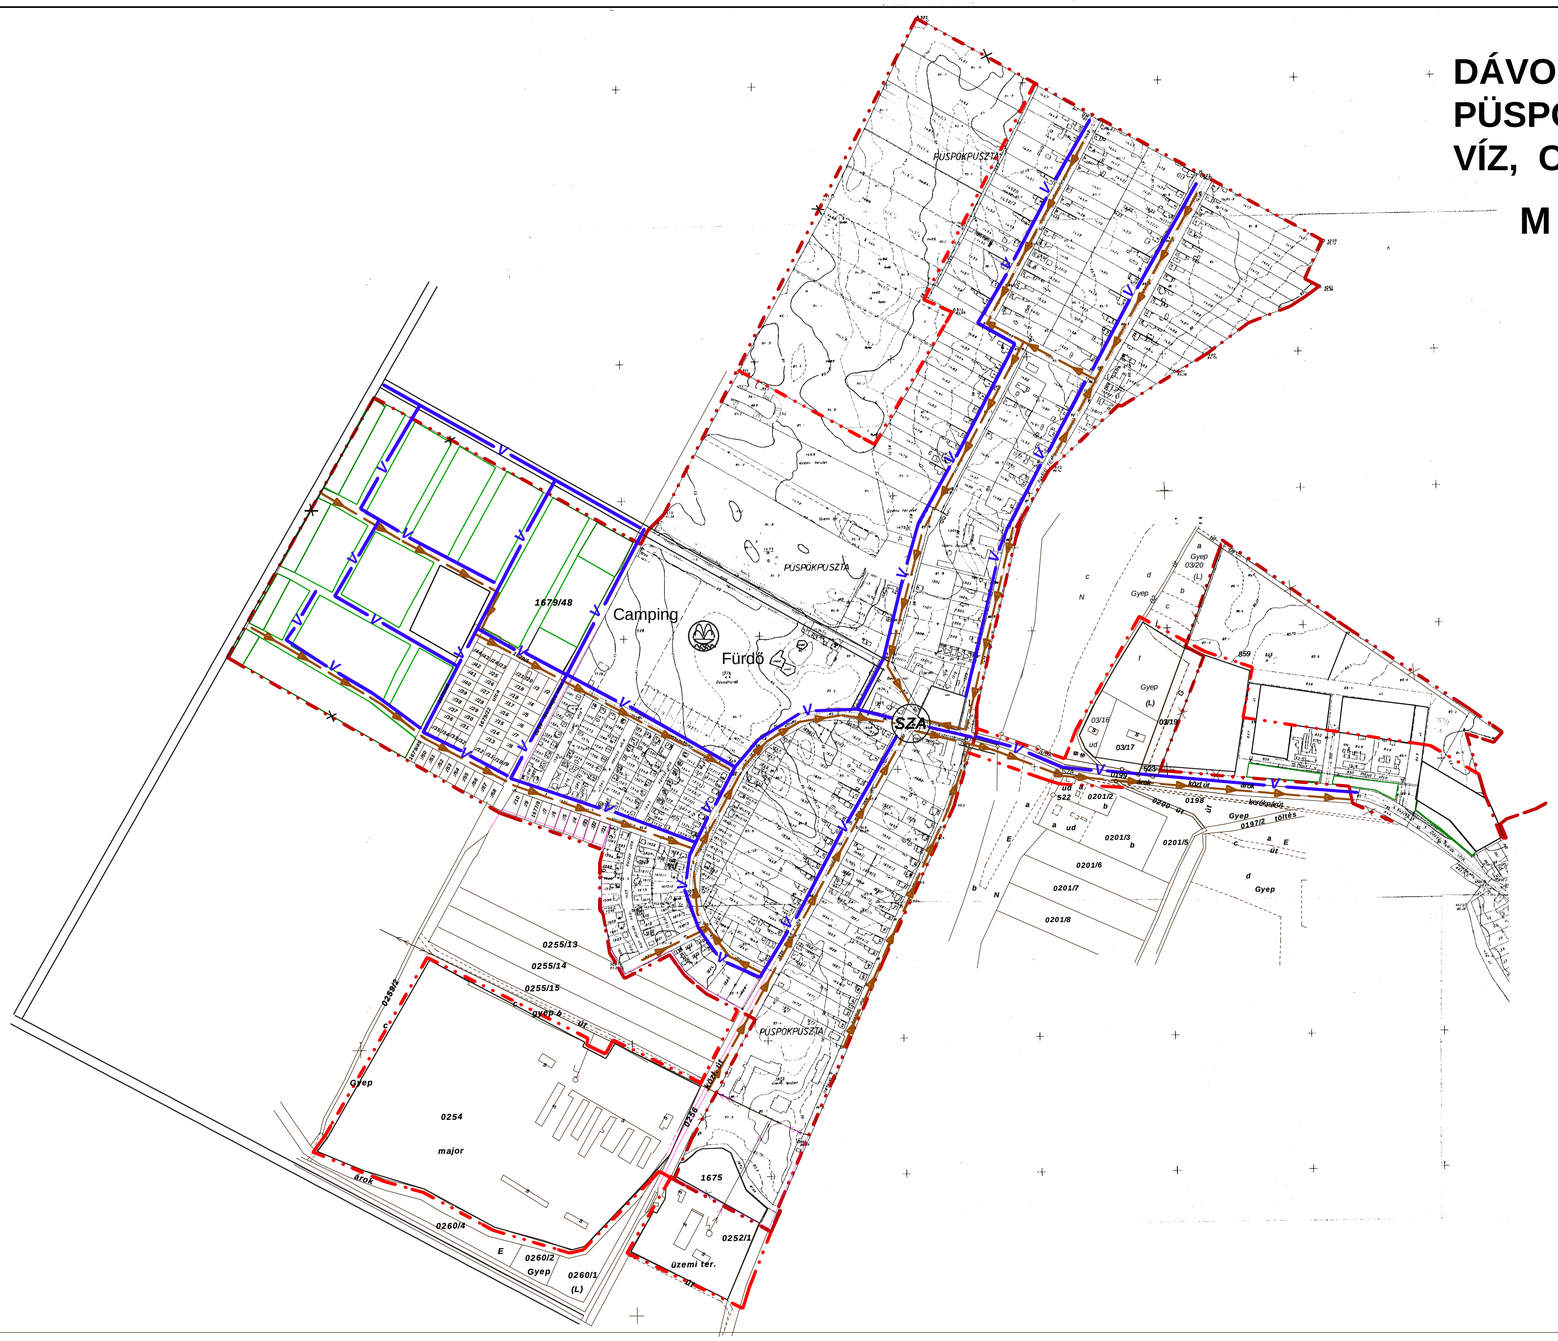

JELMAGYARÁZAT

- Belterület határa
- Belvíz elvezető csatorna
- Ivóvíz vezeték
- Szennyvíz csatorna
- SZA — Szennyvízátemelő

Tervező	TIGYI ÉS TÁRSA ÉPÍTÉSZIRODA KFT. 2072 Zsámbék Ságvári u. 22.	Tervszám: **KM - 4**
Tervfajta:	**TELEPÜLÉSRENDEZÉSI TERV**	
Terv neve:	**KÖZMŰELLÁTÁSI TERV**	Törzsszám **T - 3 / 2004**
Megrendelő:	DÁVOD KÖZSÉG ÖNKORMÁNYZATA 6524 Dávod Dózsa György út 61.	Dátum: **2006. április**
Településtervező: **Tigyi Zsuzsanna**	Közműtervezés: **Csuvár József**	