DÁVOD TELEPÜLÉSRENDEZÉSI TERVE
TÁJRENDEZÉSI ÉS KÖRNYEZETALAKÍTÁSI TERV
M = 1 : 25000

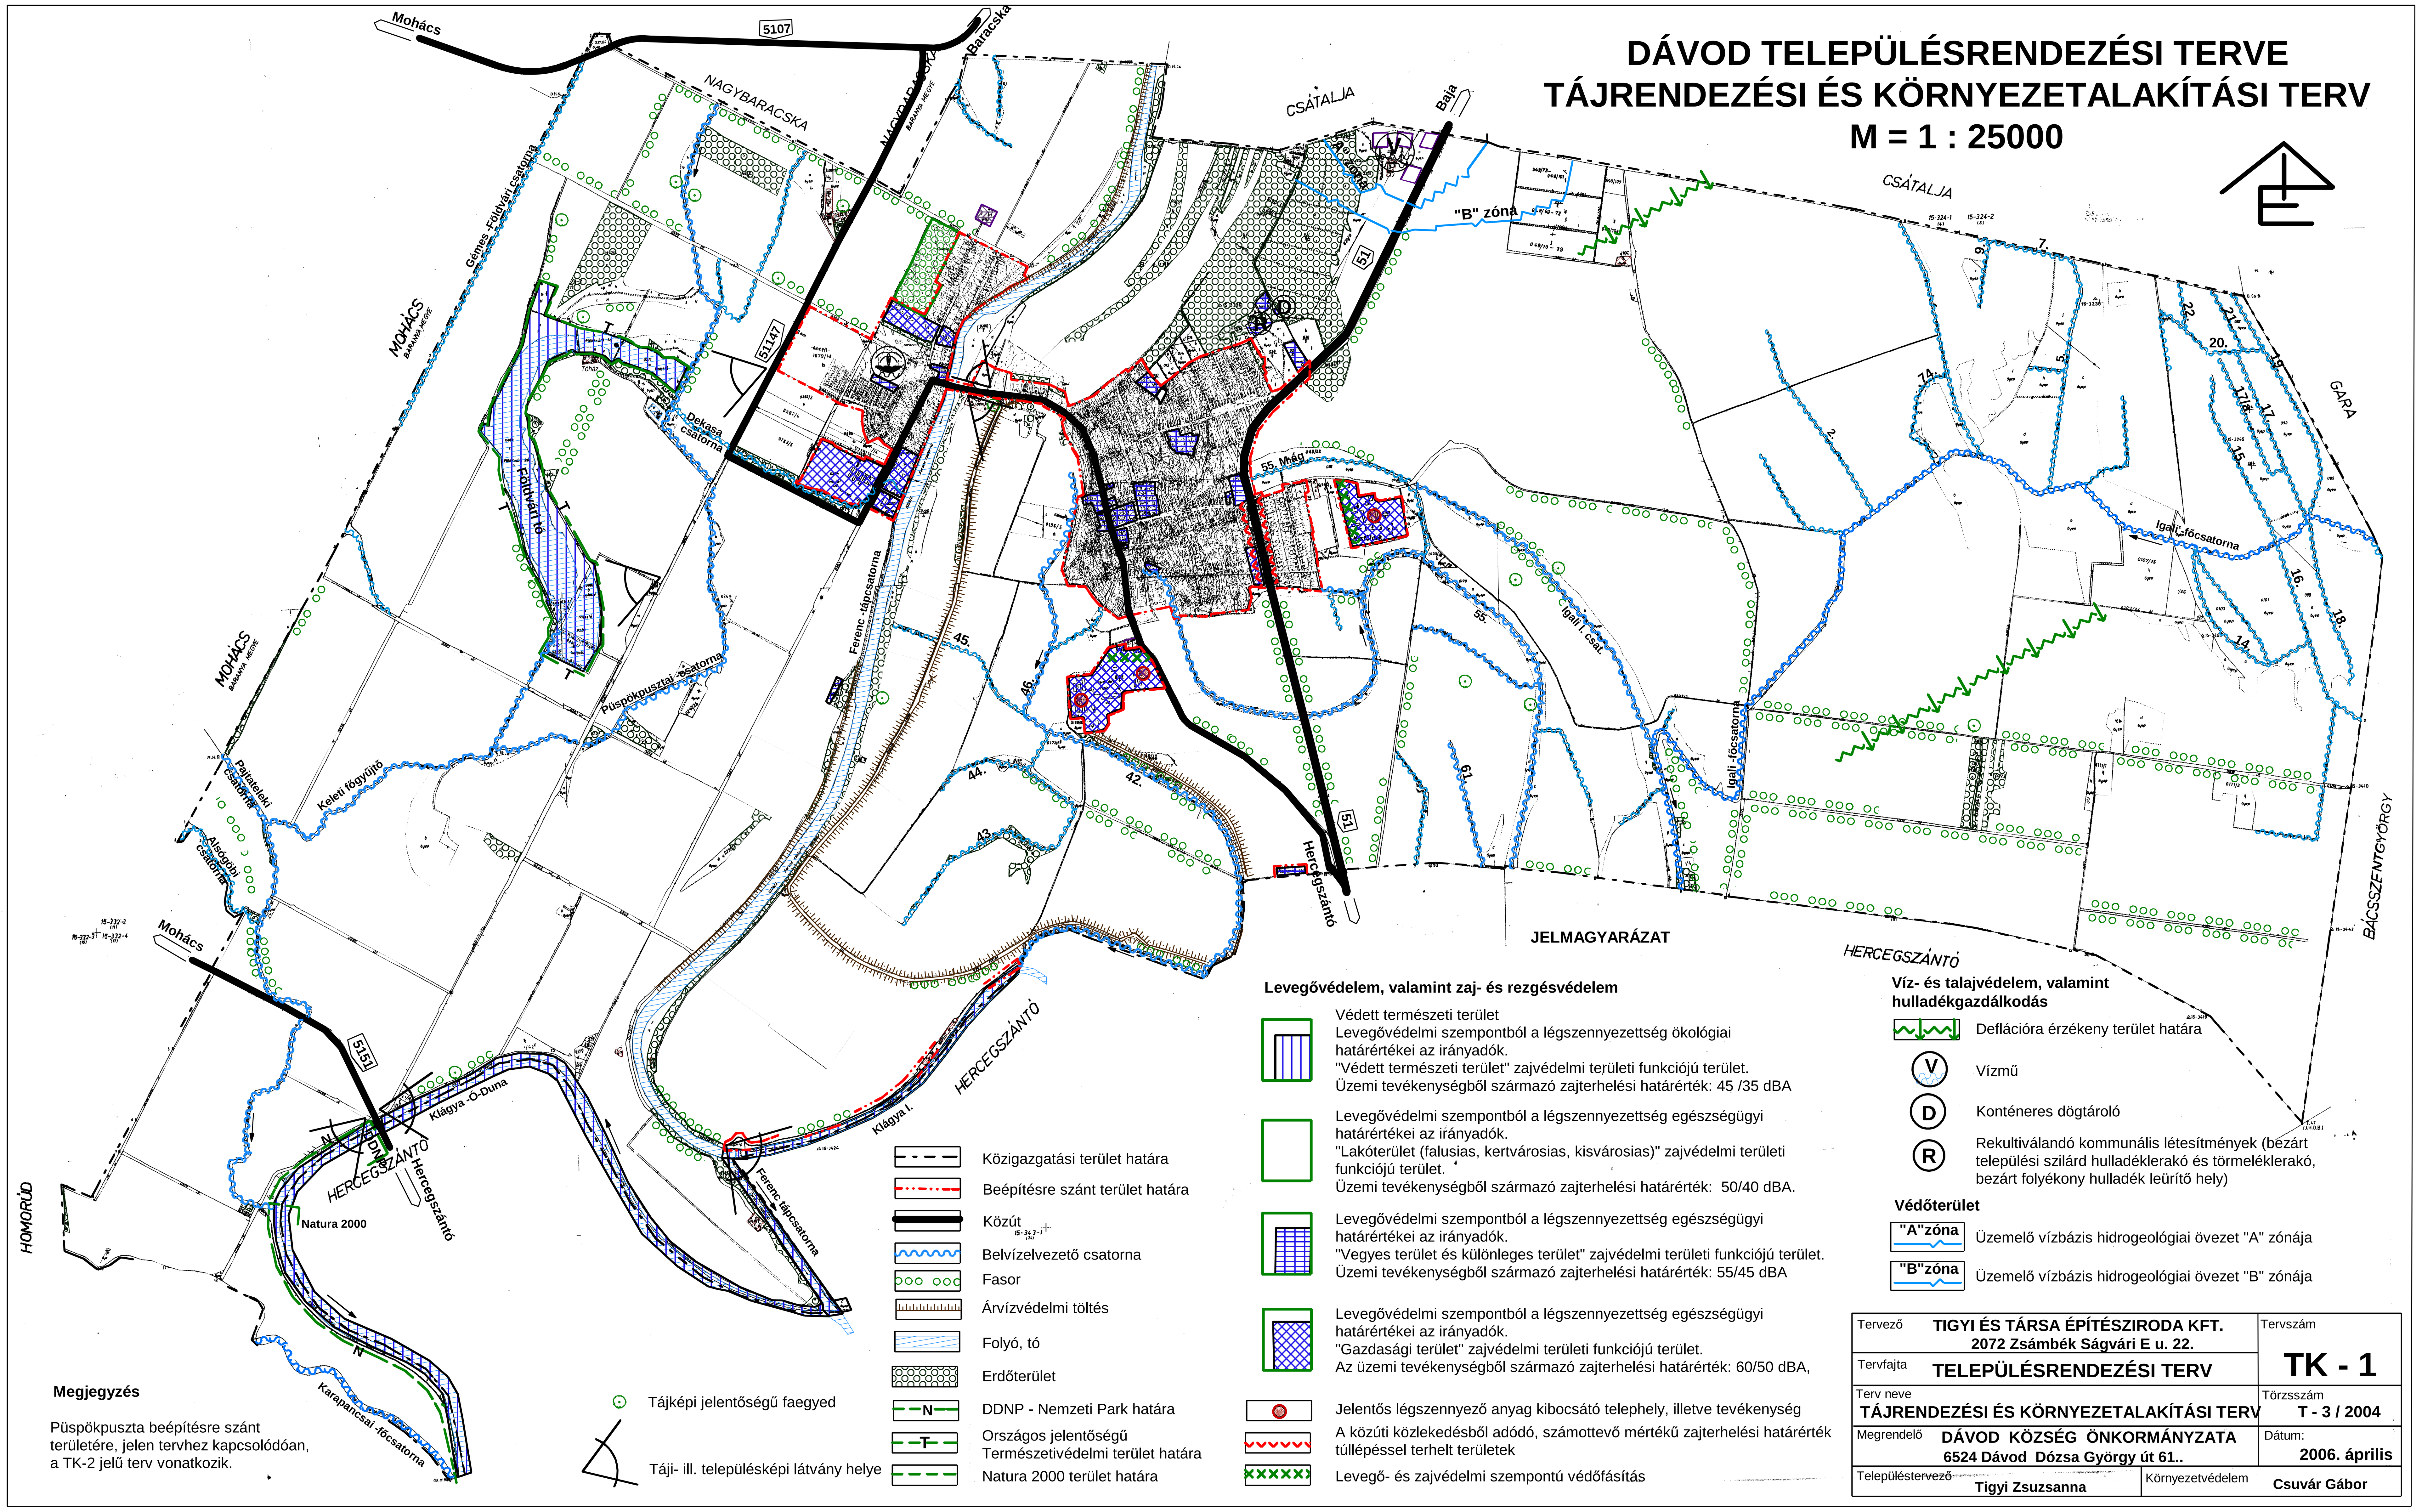

Levegővédelem, valamint zaj- és rezgésvédelem

- Védett természeti terület. Levegővédelmi szempontból a légszennyezettség ökológiai határértékei az irányadók. "Védett természeti terület" zajvédelmi területi funkciójú terület. Üzemi tevékenységből származó zajterhelési határérték: 45 /35 dBA
- Levegővédelmi szempontból a légszennyezettség egészségügyi határértékei az irányadók. "Lakóterület (falusias, kertvárosias, kisvárosias)" zajvédelmi területi funkciójú terület. Üzemi tevékenységből származó zajterhelési határérték: 50/40 dBA.
- Levegővédelmi szempontból a légszennyezettség egészségügyi határértékei az irányadók. "Vegyes terület" és különleges terület" zajvédelmi területi funkciójú terület. Üzemi tevékenységből származó zajterhelési határérték: 55/45 dBA
- Levegővédelmi szempontból a légszennyezettség egészségügyi határértékei az irányadók. "Gazdasági terület" zajvédelmi területi funkciójú terület. Az üzemi tevékenységből származó zajterhelési határérték: 60/50 dBA,
- Jelentős légszennyező anyag kibocsátó telephely, illetve tevékenység
- A közúti közlekedésből adódó, számottevő mértékű zajterhelési határérték túllépéssel terhelt területek
- Levegő- és zajvédelmi szempontú védőfásítás

Víz- és talajvédelem, valamint hulladékgazdálkodás

- Deflációra érzékeny terület határa
- V — Vízmű
- D — Konténeres dögtároló
- R — Rekultiválandó kommunális létesítmények (bezárt települési szilárd hulladéklerakó és törmeléklerakó, bezárt folyékony hulladék leürítő hely)

Védőterület

- "A"zóna — Üzemelő vízbázis hidrogeológiai övezet "A" zónája
- "B"zóna — Üzemelő vízbázis hidrogeológiai övezet "B" zónája

- Közigazgatási terület határa
- Beépítésre szánt terület határa
- Közút
- Belvízelvezető csatorna
- Fasor
- Árvízvédelmi töltés
- Folyó, tó
- Erdőterület
- N — DDNP - Nemzeti Park határa
- T — Országos jelentőségű Természetvédelmi terület határa
- Natura 2000 terület határa
- Tájképi jelentőségű faegyed
- Táji- ill. településképi látvány helye

Megjegyzés

Püspökpuszta beépítésre szánt területére, jelen tervhez kapcsolódóan, a TK-2 jelű terv vonatkozik.

Tervező	TIGYI ÉS TÁRSA ÉPÍTÉSZIRODA KFT. 2072 Zsámbék Ságvári E u. 22.	Tervszám: TK - 1
Tervfajta	TELEPÜLÉSRENDEZÉSI TERV	
Terv neve	TÁJRENDEZÉSI ÉS KÖRNYEZETALAKÍTÁSI TERV	Törzsszám: T - 3 / 2004
Megrendelő	DÁVOD KÖZSÉG ÖNKORMÁNYZATA 6524 Dávod Dózsa György út 61..	Dátum: 2006. április
Településtervező: Tigyi Zsuzsanna	Környezetvédelem: Csuvár Gábor	