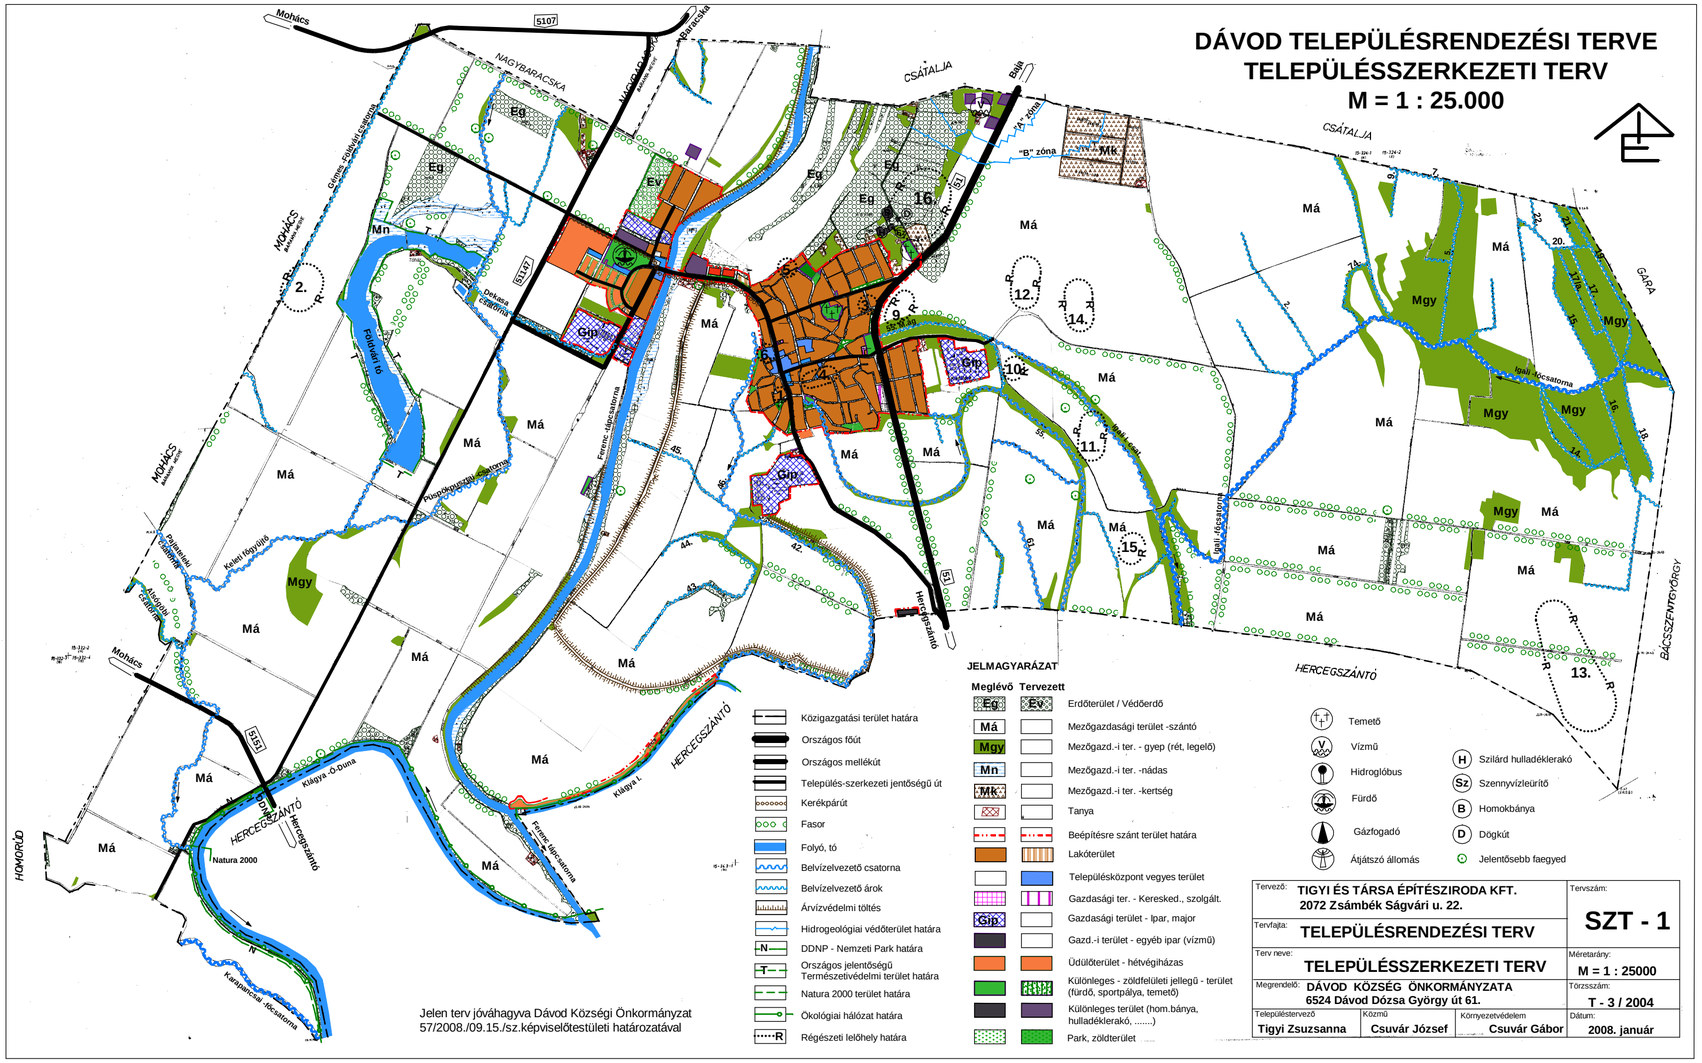
DÁVOD TELEPÜLÉSRENDEZÉSI TERVE
TELEPÜLÉSSZERKEZETI TERV
M = 1 : 25.000
Mohács
5107
NAGYBARACSKA
Baranyska
CSÁTALJA
Bbia
Cuhna - Földvári csatorna
Eg
Ev
Mn
Mk
Má
Mgy
Gip
Földvári tó
Darkasa csatorna
Fekete - ügycsatorna
Pluvicsugyúzugi csatorna
Pluvicsugyúzugi árok
Kelebi Ügyűlő
Alsóréti csatorna
Igali főcsatorna
GARA
BÁCSSZENTGYÖRGY
HERCEGSZÁNTÓ
Hercegszántó
Kölgya-Ő-Duna
Kölgya I.
Ferenc főcsatorna
Natura 2000
HOMORÚD
Kamarincsai főcsatorna
"B" zóna
JELMAGYARÁZAT
Meglévő Tervezett
Közigazgatási terület határa
Országos főút
Országos mellékút
Település-szerkezeti jentőségű út
Kerékpárút
Fasor
Folyó, tó
Belvízelvezető csatorna
Belvízelvezető árok
Árvízvédelmi töltés
Hidrogeológiai védőterület határa
DDNP - Nemzeti Park határa
Országos jelentőségű Természetvédelmi terület határa
Natura 2000 terület határa
Ökológiai hálózat határa
Régészeti lelőhely határa
Erdőterület / Védőerdő
Mezőgazdasági terület -szántó
Mezőgazd.-i ter. - gyep (rét, legelő)
Mezőgazd.-i ter. -nádas
Mezőgazd.-i ter. -kertség
Tanya
Beépítésre szánt terület határa
Lakóterület
Településközpont vegyes terület
Gazdasági ter. - Keresked., szolgált.
Gazdasági terület - Ipar, major
Gazd.-i terület - egyéb ipar (vízmű)
Üdülőterület - hétvégiházas
Különleges - zöldfelületi jellegű - terület (fürdő, sportpálya, temető)
Különleges terület (hom.bánya, hulladéklerakó, ...)
Park, zöldterület
Temető
Vízmű
Hidroglóbus
Fürdő
Gázfogadó
Átjátszó állomás
Szilárd hulladéklerakó
Szennyvízleürítő
Homokbánya
Dögkút
Jelentősebb faegyed
Jelen terv jóváhagyva Dávod Községi Önkormányzat
57/2008./09.15./sz.képviselőtestületi határozatával
Tervező: TIGYI ÉS TÁRSA ÉPÍTÉSZIRODA KFT.
2072 Zsámbék Ságvári u. 22.
Tervszám: SZT - 1
Tervfajta: TELEPÜLÉSRENDEZÉSI TERV
Terv neve: TELEPÜLÉSSZERKEZETI TERV
Méretarány: M = 1 : 25000
Megrendelő: DÁVOD KÖZSÉG ÖNKORMÁNYZATA
6524 Dávod Dózsa György út 61.
Törzsszám: T - 3 / 2004
Településtervező: Tigyi Zsuzsanna
Közmű: Csuvár József
Környezetvédelem: Csuvár Gábor
Dátum: 2008. január